



# REGIONE AUTONOMA DELLA SARDEGNA

AMMINISTRAZIONE COMUNALE DI CALASETTA

Provincia di Carbonia – Iglesias

## PROGETTO DEFINITIVO

### INFRASTRUTTURAZIONE ZONA PORTUALE REALIZZAZIONE PONTILI/CAMPO BOE PER ATTRACCO PICCOLE IMBARCAZIONI

#### ELABORATO:

PLANIMETRIA E SEZIONE CAMPO BOE

TAVOLA:

# 03

IL RESPONSABILE U.T.C.  
GEOM. FOIS PAOLO

IL SINDACO  
ING. ANTONIO VIGO

SCALA: 1:1000 - 1:500

DATA: OTTOBRE 2013

AGG.: DICEMBRE 2013

AGG.:

DATA APPROVAZIONE

REV 0:

REV 1:

REV 2:

Cod. Pratica

Cod. Pratica

Cod. Pratica




Ing. Salvatore PINNA

IL DIRETTORE TECNICO

Ing. Gian Paolo PORCU

FILE: 03 PLANIMETRIA E SEZIONE CAMPO BOE.DWG

#### PLANIMETRIA CAMPO BOE - SCALA 1:1000

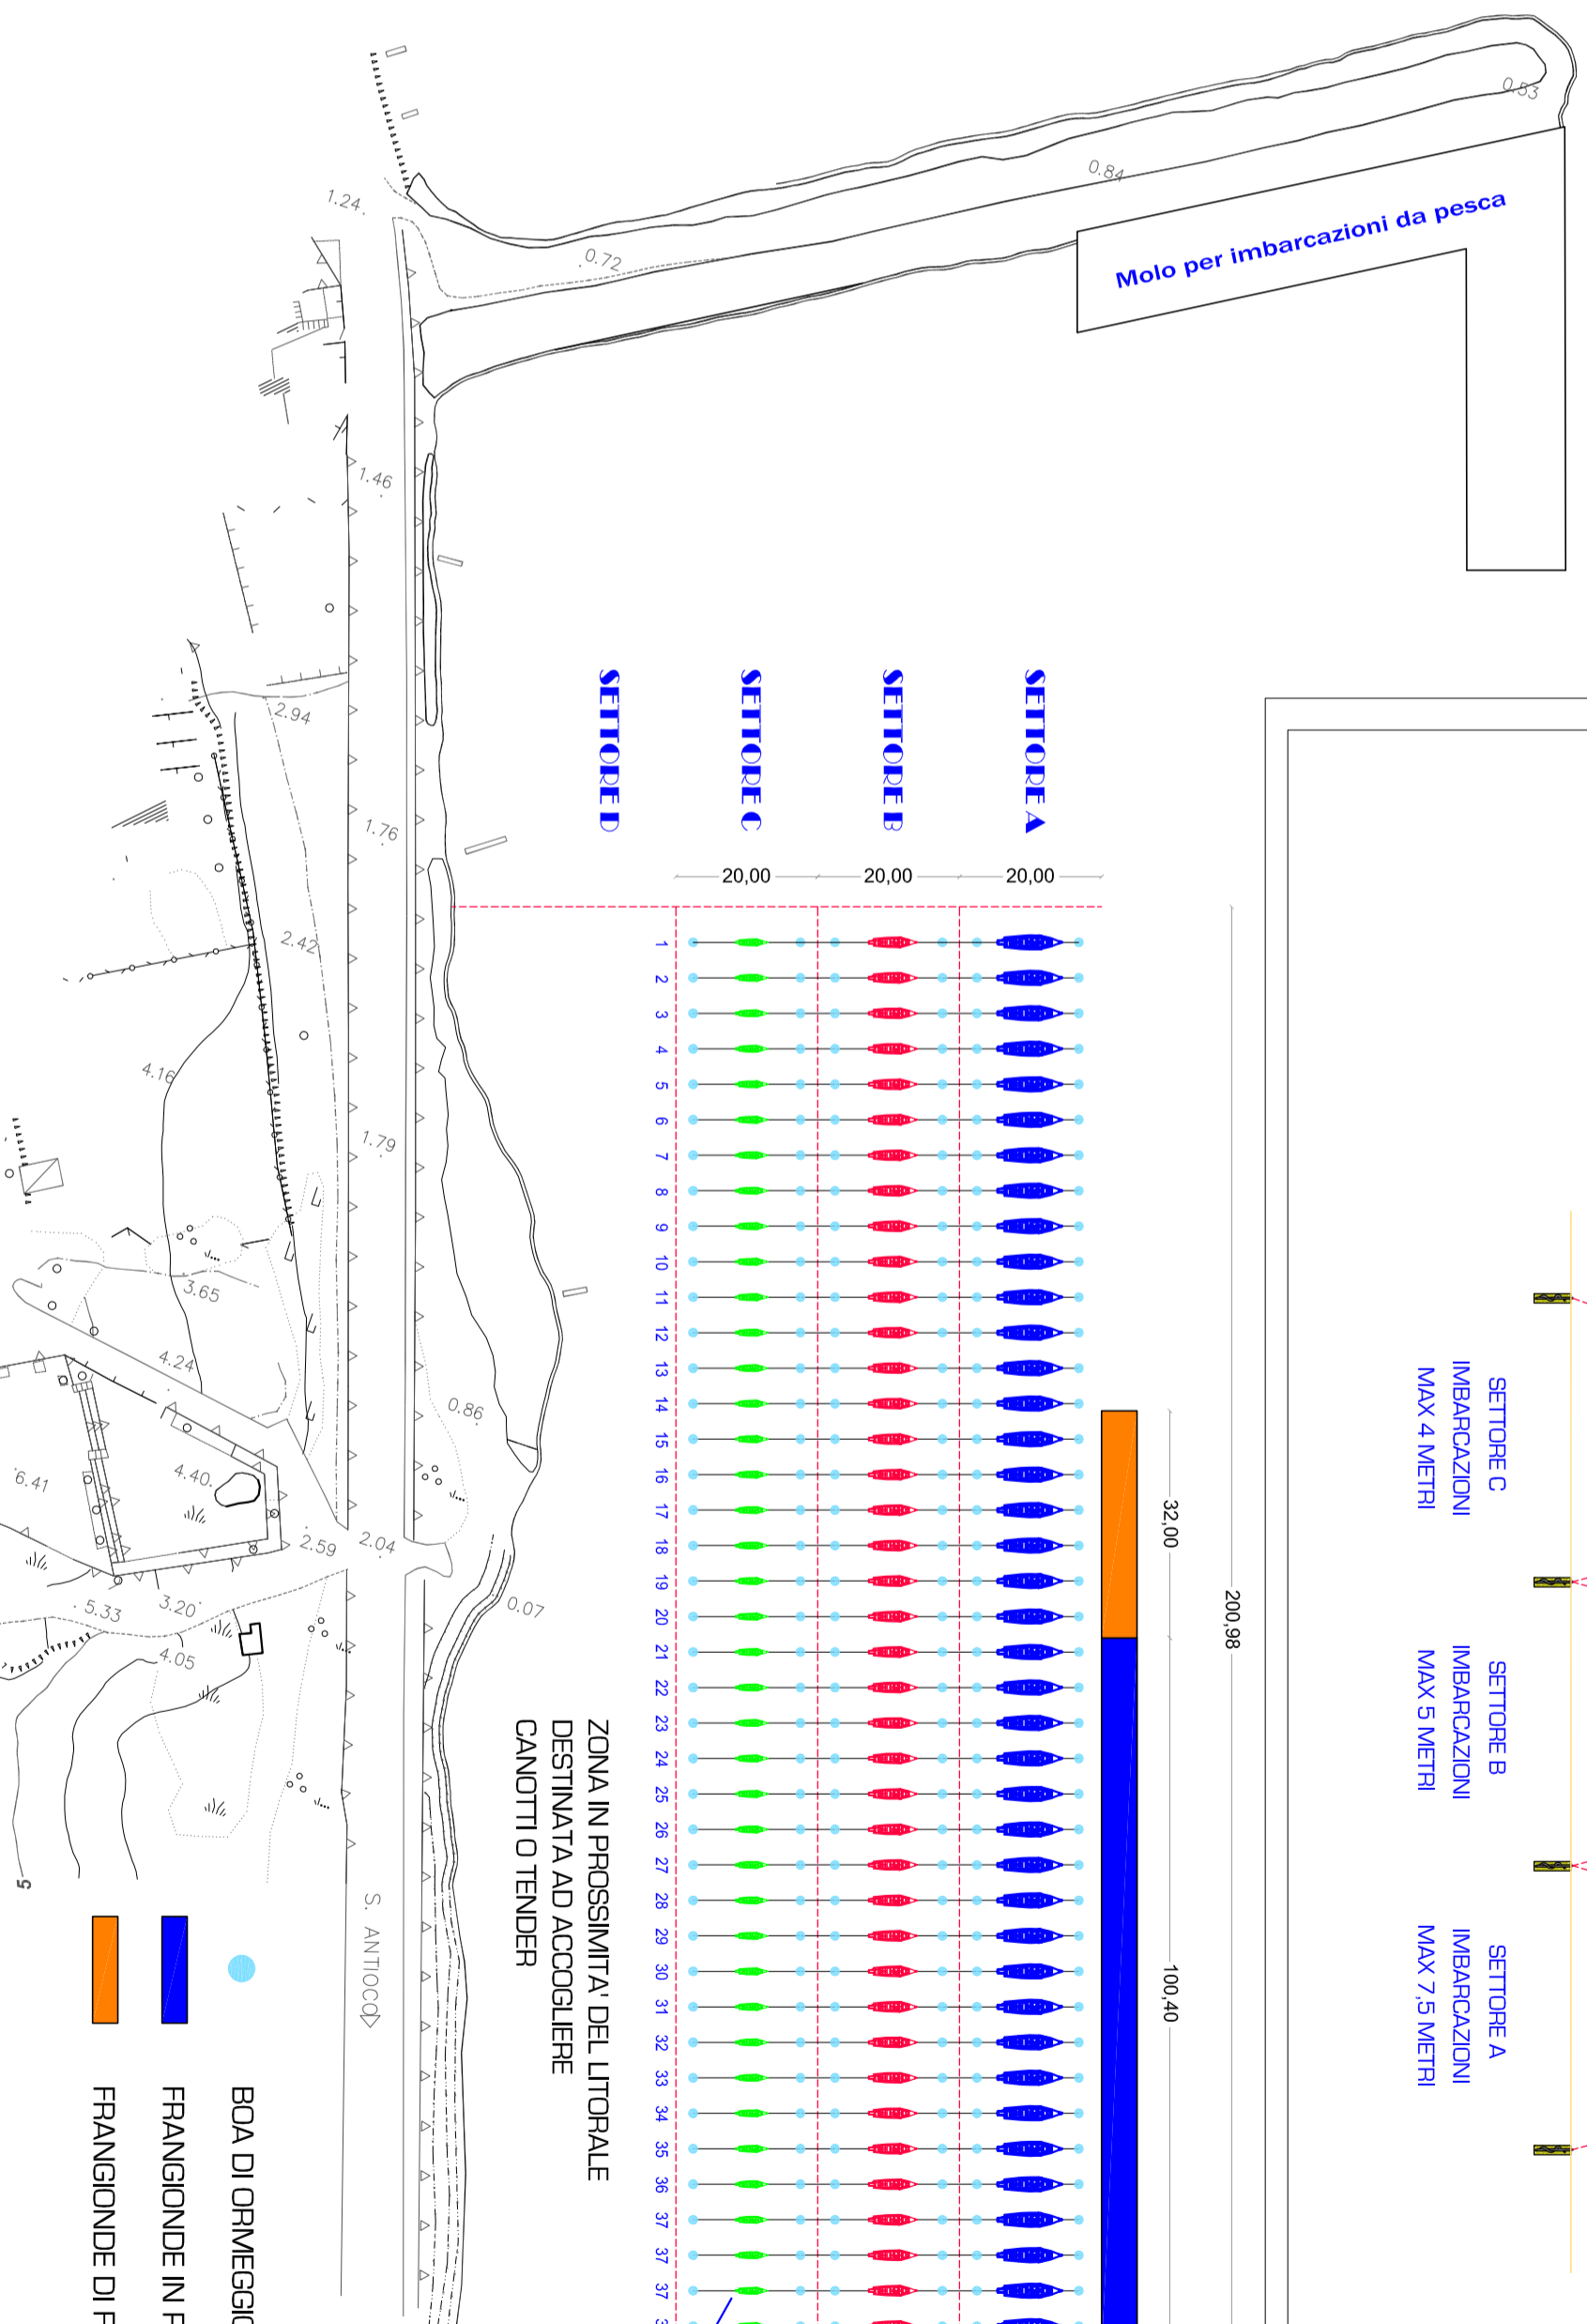

#### SEZIONE TRASVERSALE - SCALA 1:500

