



REGIONE AUTONOMA DELLA SARDEGNA

AMMINISTRAZIONE COMUNALE DI CALASETTA

Provincia di Carbonia - Iglesias

PROGETTO ESECUTIVO

INFRASTRUTTURAZIONE ZONA PORTUALE REALIZZAZIONE PONTILI/CAMPO BOE PER ATTRACCO PICCOLE IMBARCAZIONI

LABORATO: PARTICOGLARE STRUTTURA FRANGIONDA

TAVOLA: **05**

IL RESPONSABILE U.T.C. GEOM. FOIS PAOLO

IL SINDACO ING. ANTONIO VIGO

IL PROGETTISTA

SCALA: 1:50

DATA: OTTOBRE 2013

AGG.: DICEMBRE 2013

AGG.:

DATA APPROVAZIONE

REV 0:

REV 1:

REV 2:

Cod. Pratica

Cod. Pratica

FILE: 05 PARTICOLARI STRUTTURA FRANGIONDA.DWG

Cod. Pratica

Cod. Pratica

GIUNTE GOLFARI

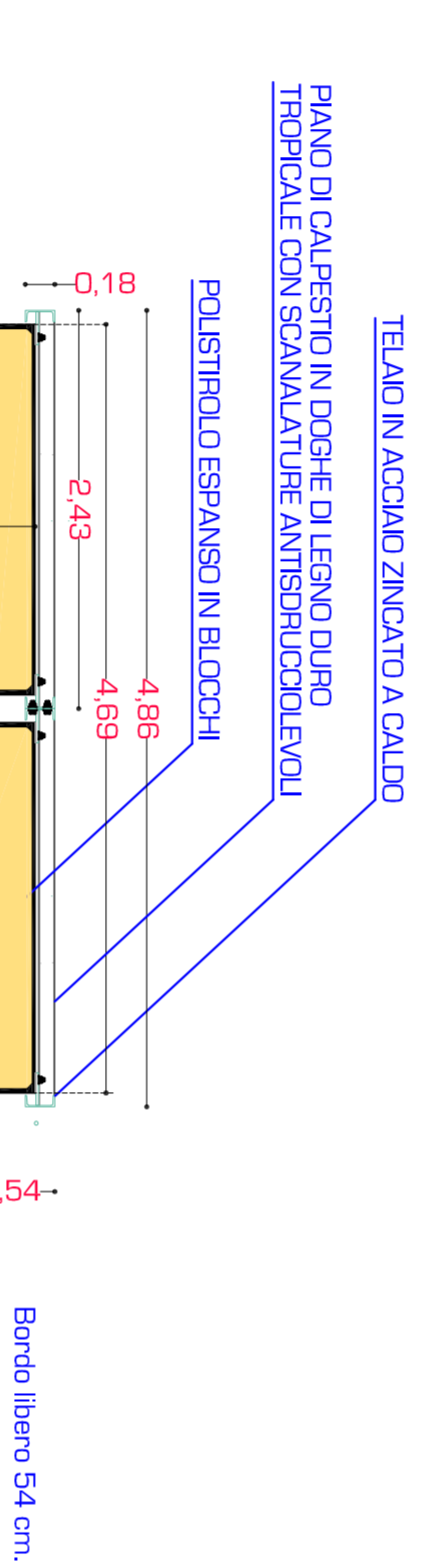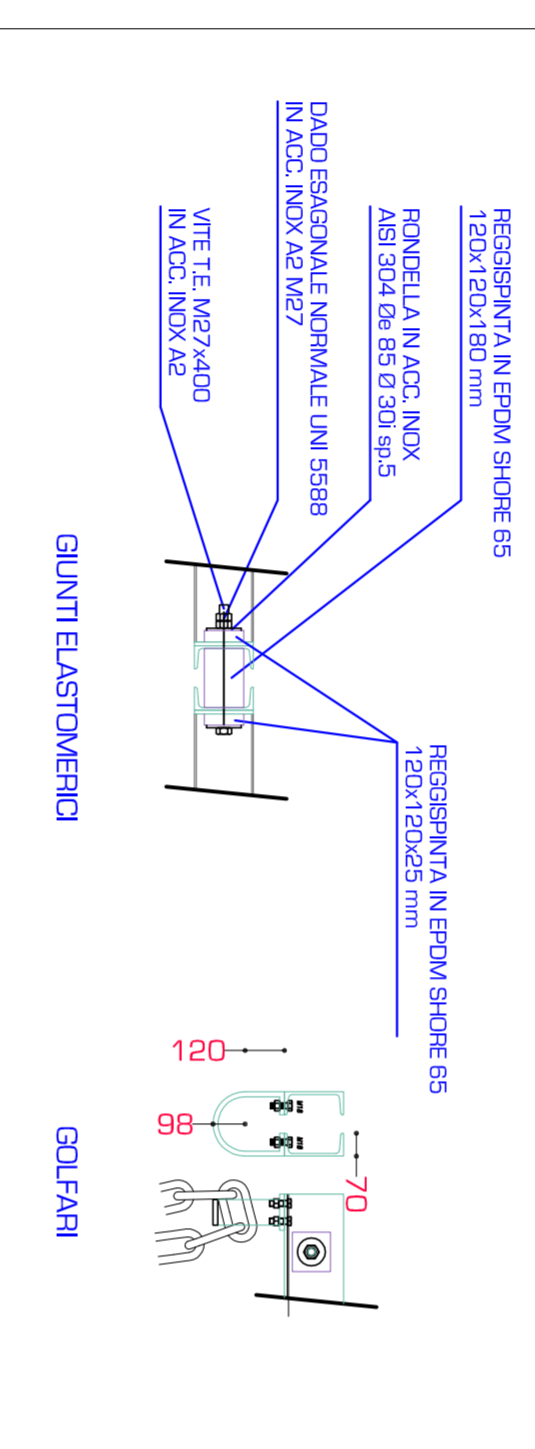

SEZIONE TRASVERSALE FRANGIONDE

PIANTA STRUTTURALE FRANGIONDE

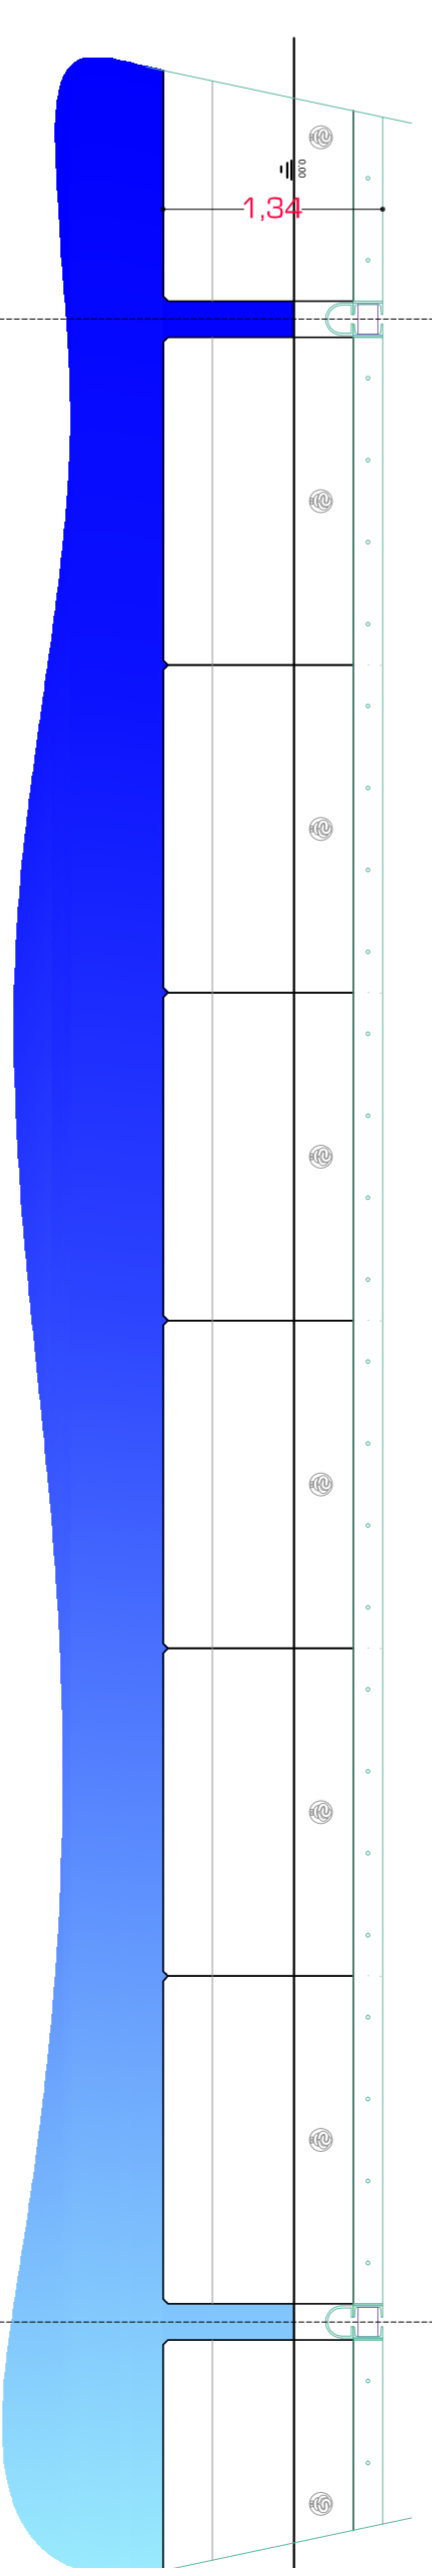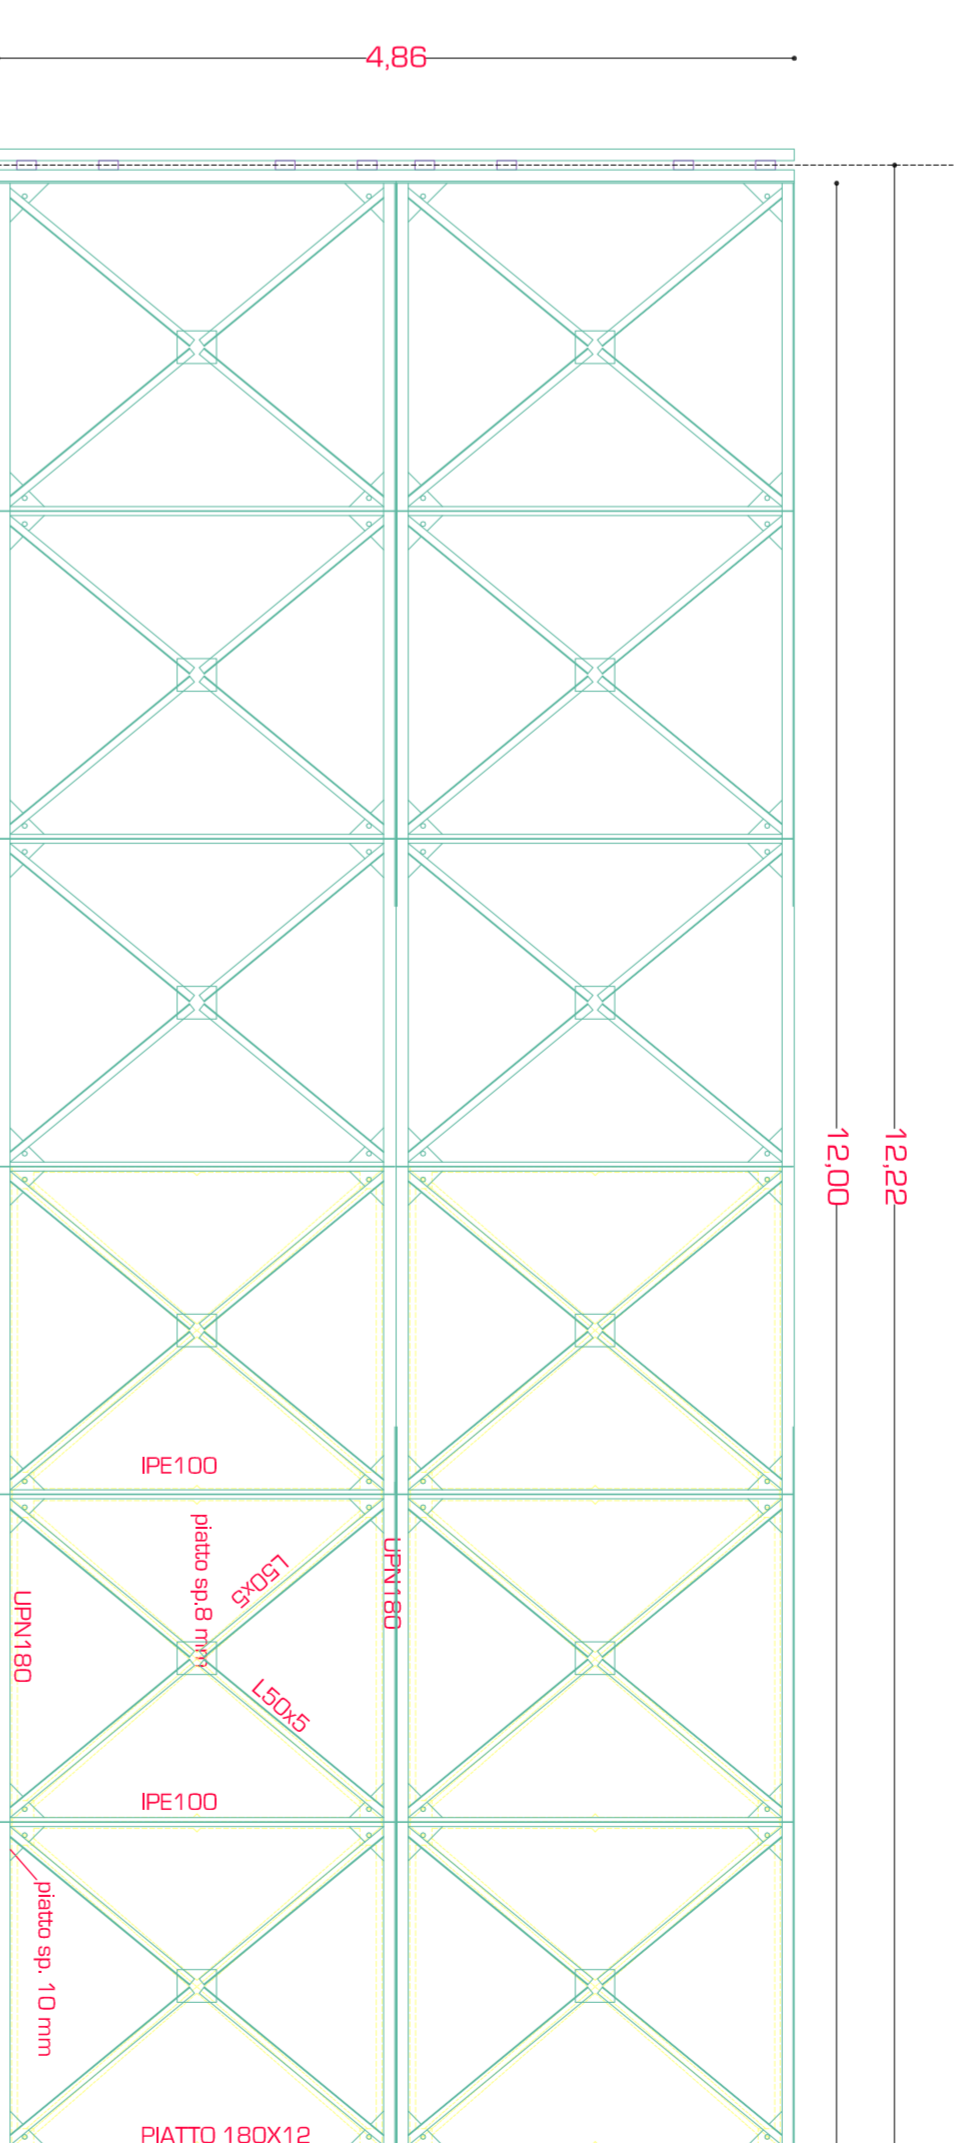

PROSPETTO FRANGIONDE

DOPPIA TRAVE UPN 180 CON SISTEMI DI GIUNZIONE ELASTOMERICA E GOLFARI DIRMESSE/DI CANTINE