CONTRAPPESO SENTINELLA IN CLS

classe di resistenza R40-45 N/mmq
classe di esposizione XS1

Pianta

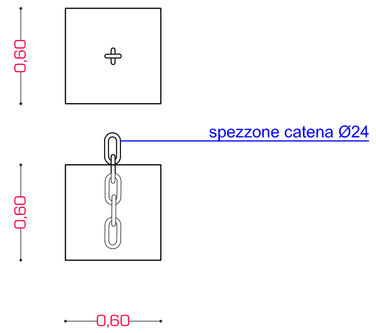

Sezione

Peso del contrappeso in acqua di mare kg 300 ca.

CORPO MORTO IN CLS - DAL N° 1 AL N° 9

classe di resistenza R40-45 N/mmq
classe di esposizione XS1

Pianta

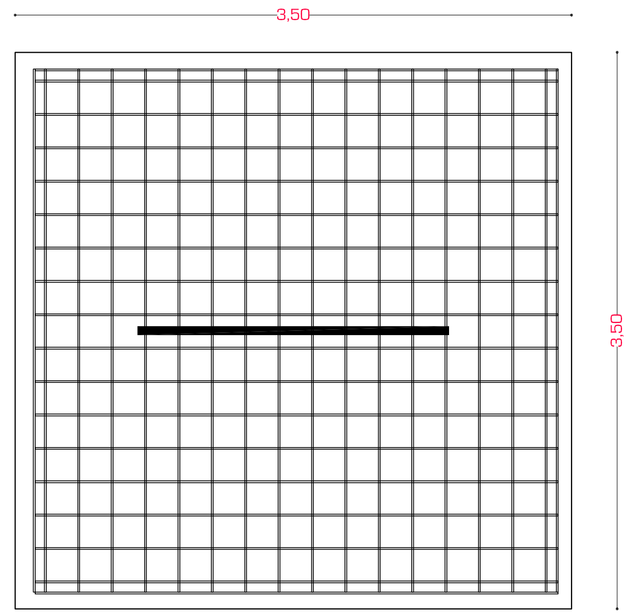

Sezione

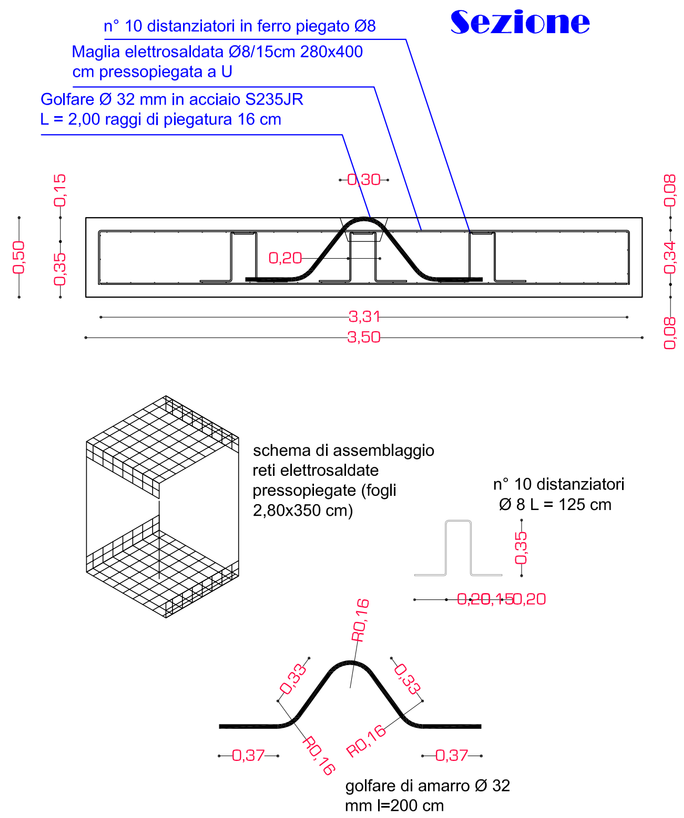

Peso del corpo morto in acqua di mare kg 8400 ca.

CORPO MORTO IN CLS - DAL N° 10 AL N° 24

classe di resistenza R40-45 N/mmq
classe di esposizione XS1

Pianta

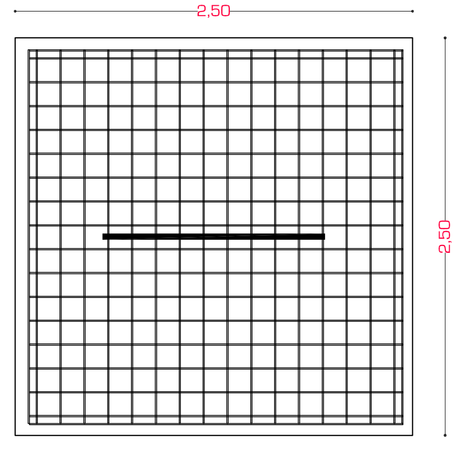

Sezione

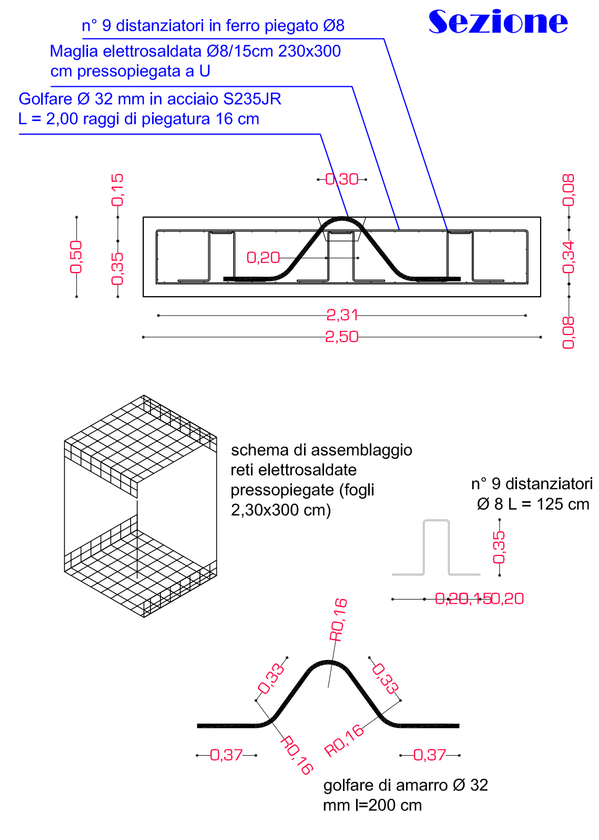

Peso del corpo morto in acqua di mare kg 4400 ca.

REGIONE AUTONOMA DELLA SARDEGNA

AMMINISTRAZIONE COMUNALE DI CALASETTA
Provincia di Carbonia – Iglesias

PROGETTO ESECUTIVO

INFRASTRUTTURAZIONE ZONA PORTUALE
REALIZZAZIONE PONTILI/CAMPO BOE
PER ATTRACCO PICCOLE IMBARCAZIONI

ELABORATO:
PARTICOLARE ARMATURA CORPI MORTI

TAVOLA: 06

IL RESPONSABILE U.T.C GEOM. FOIS PAOLO	IL SINDACO ING. ANTONIO VIGO
IL PROGETTISTA Essepi Engineering Cagliari Nuoro Ing. Salvatore PINNA IL DIRETTORE TECNICO Ing. Gian Paolo PORCU	SCALA: 1:25 DATA: OTTOBRE 2013 AGG.: DICEMBRE 2013 AGG.: DATA APPROVAZIONE REV 0: REV 1: REV 2: Cod. Pratica Cod. Pratica
FILE: 06 PARTICOLARI CORPI MORTI.DWG	