



SEZIONE TIPO B-B
LAMPIONE A SBRACCIO SINGOLO
PER ILLUMINAZIONE STRADALE
scala 1:20

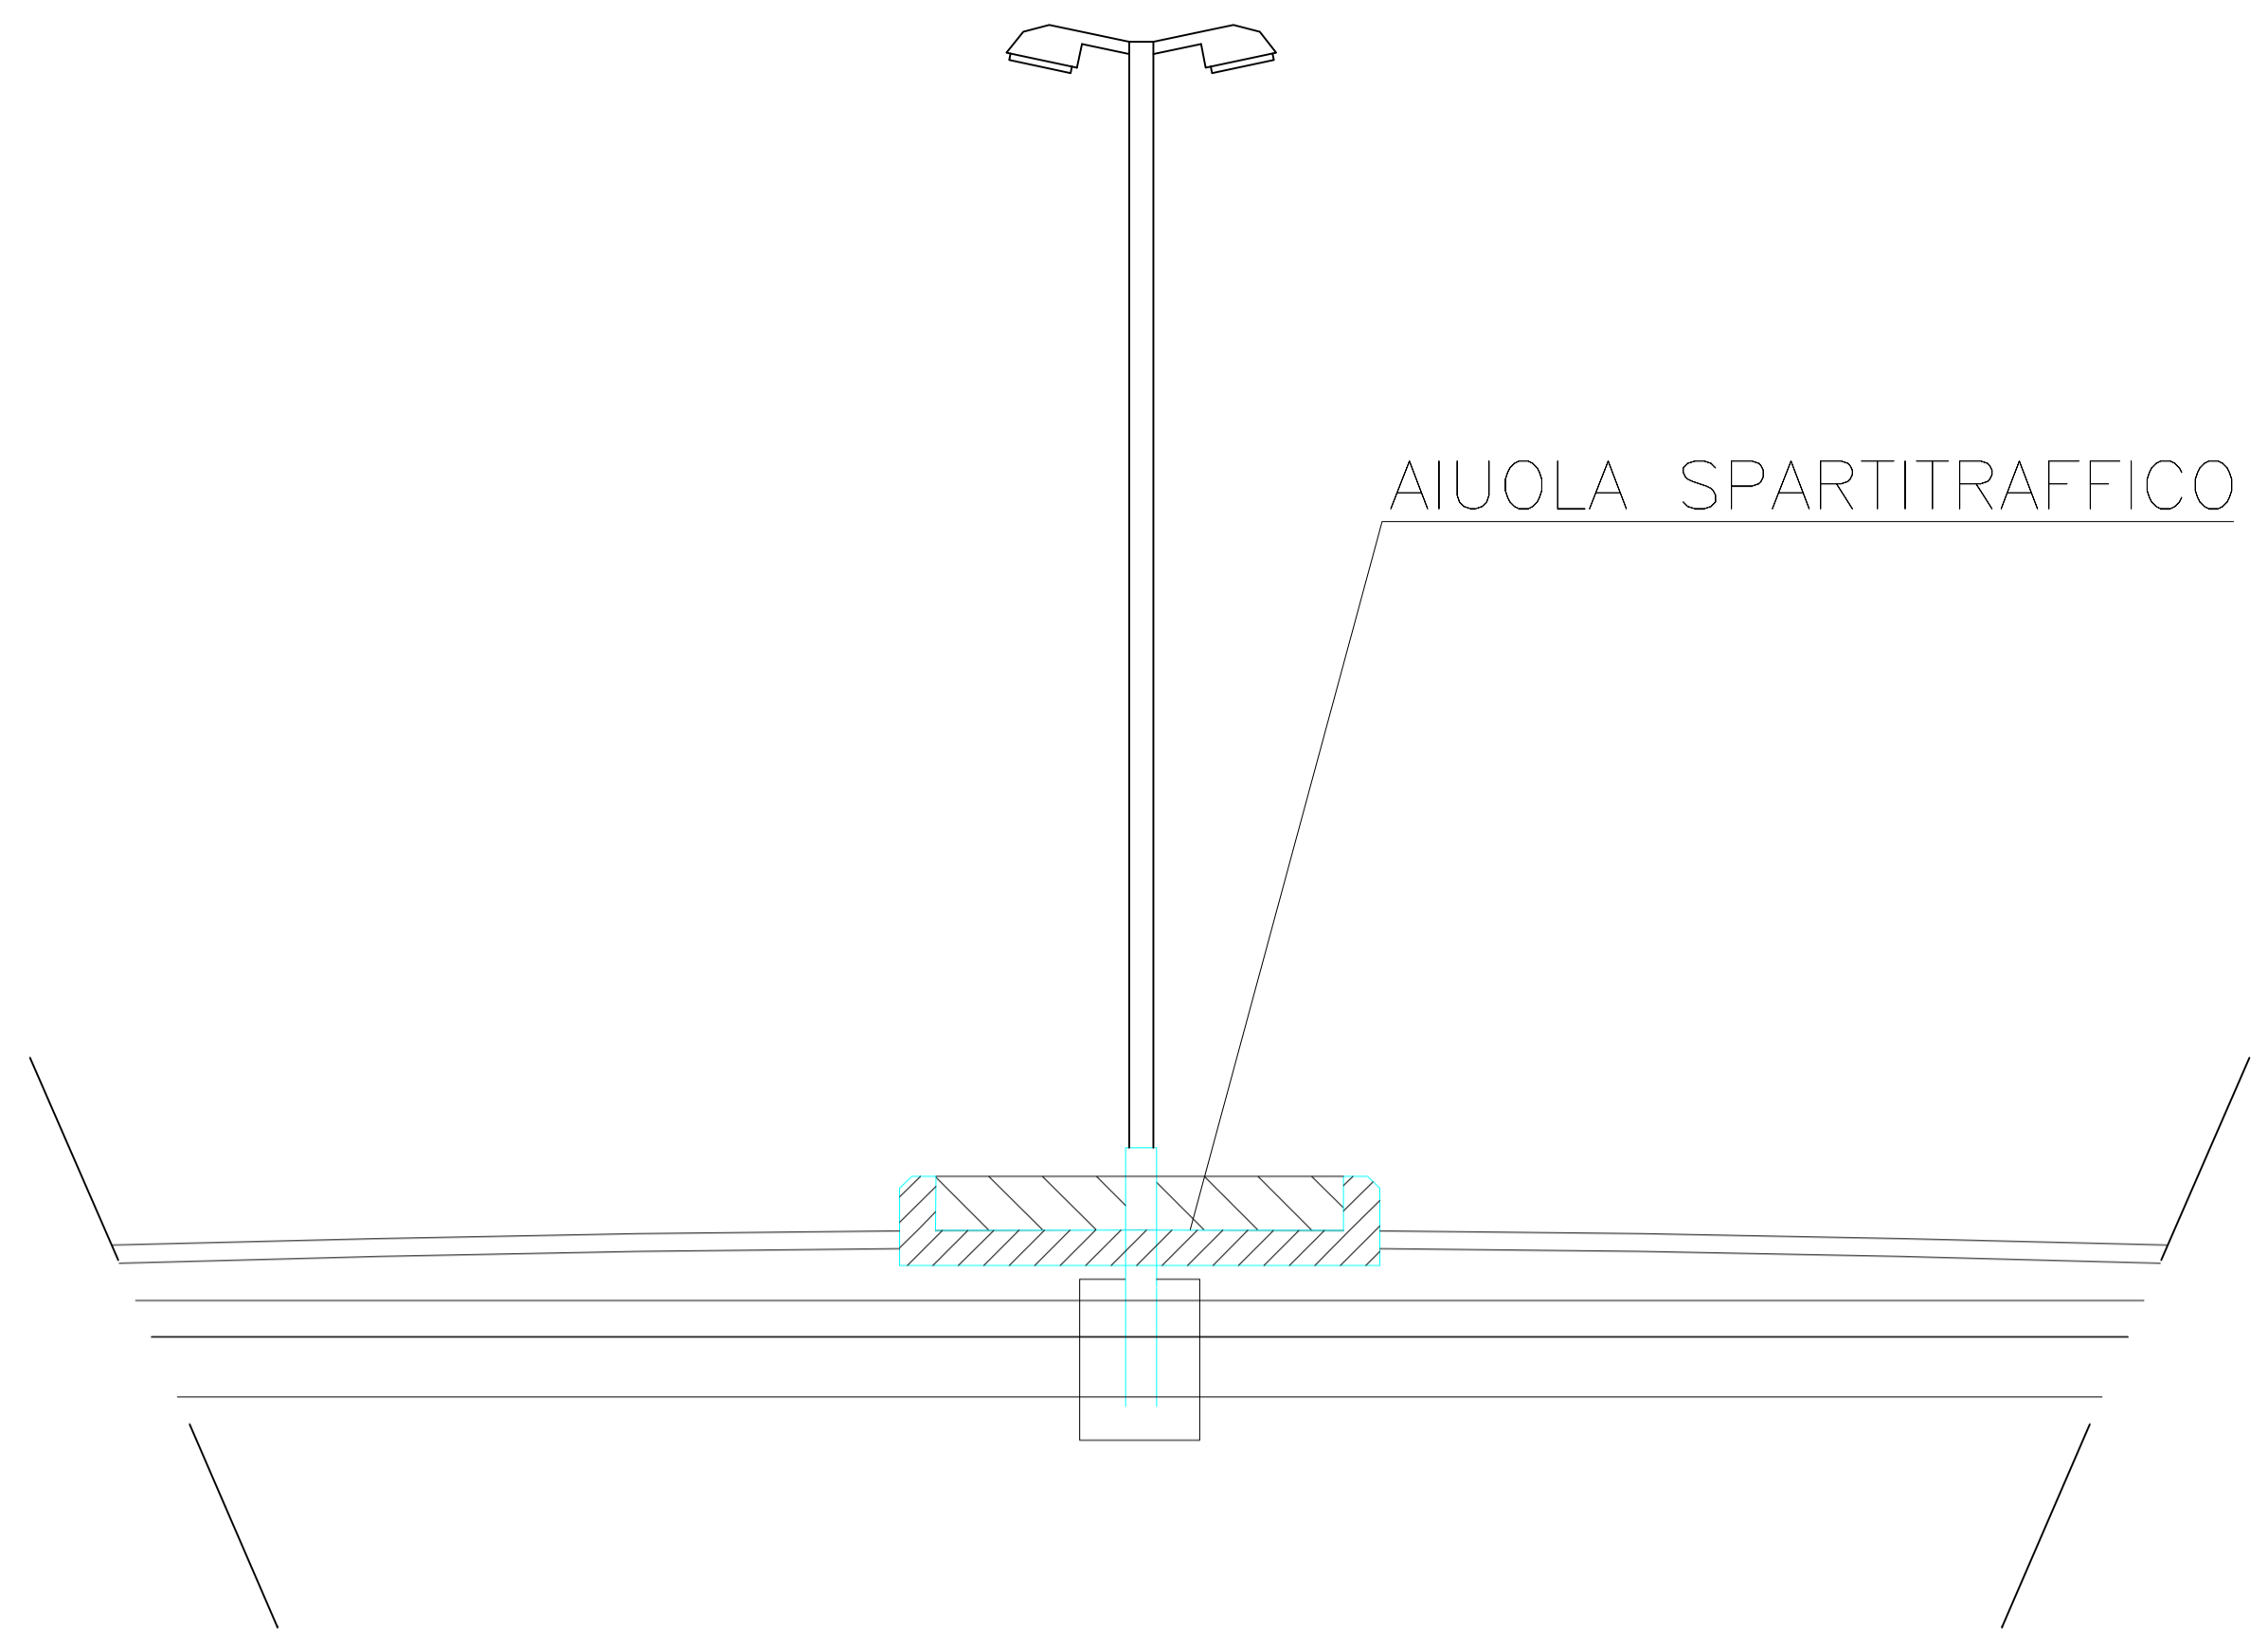

SEZIONE TIPO B-B
(TRATTO STRADALE DI ACCESSO ALL'AREA DEL P.I.P.)
scala 1:20

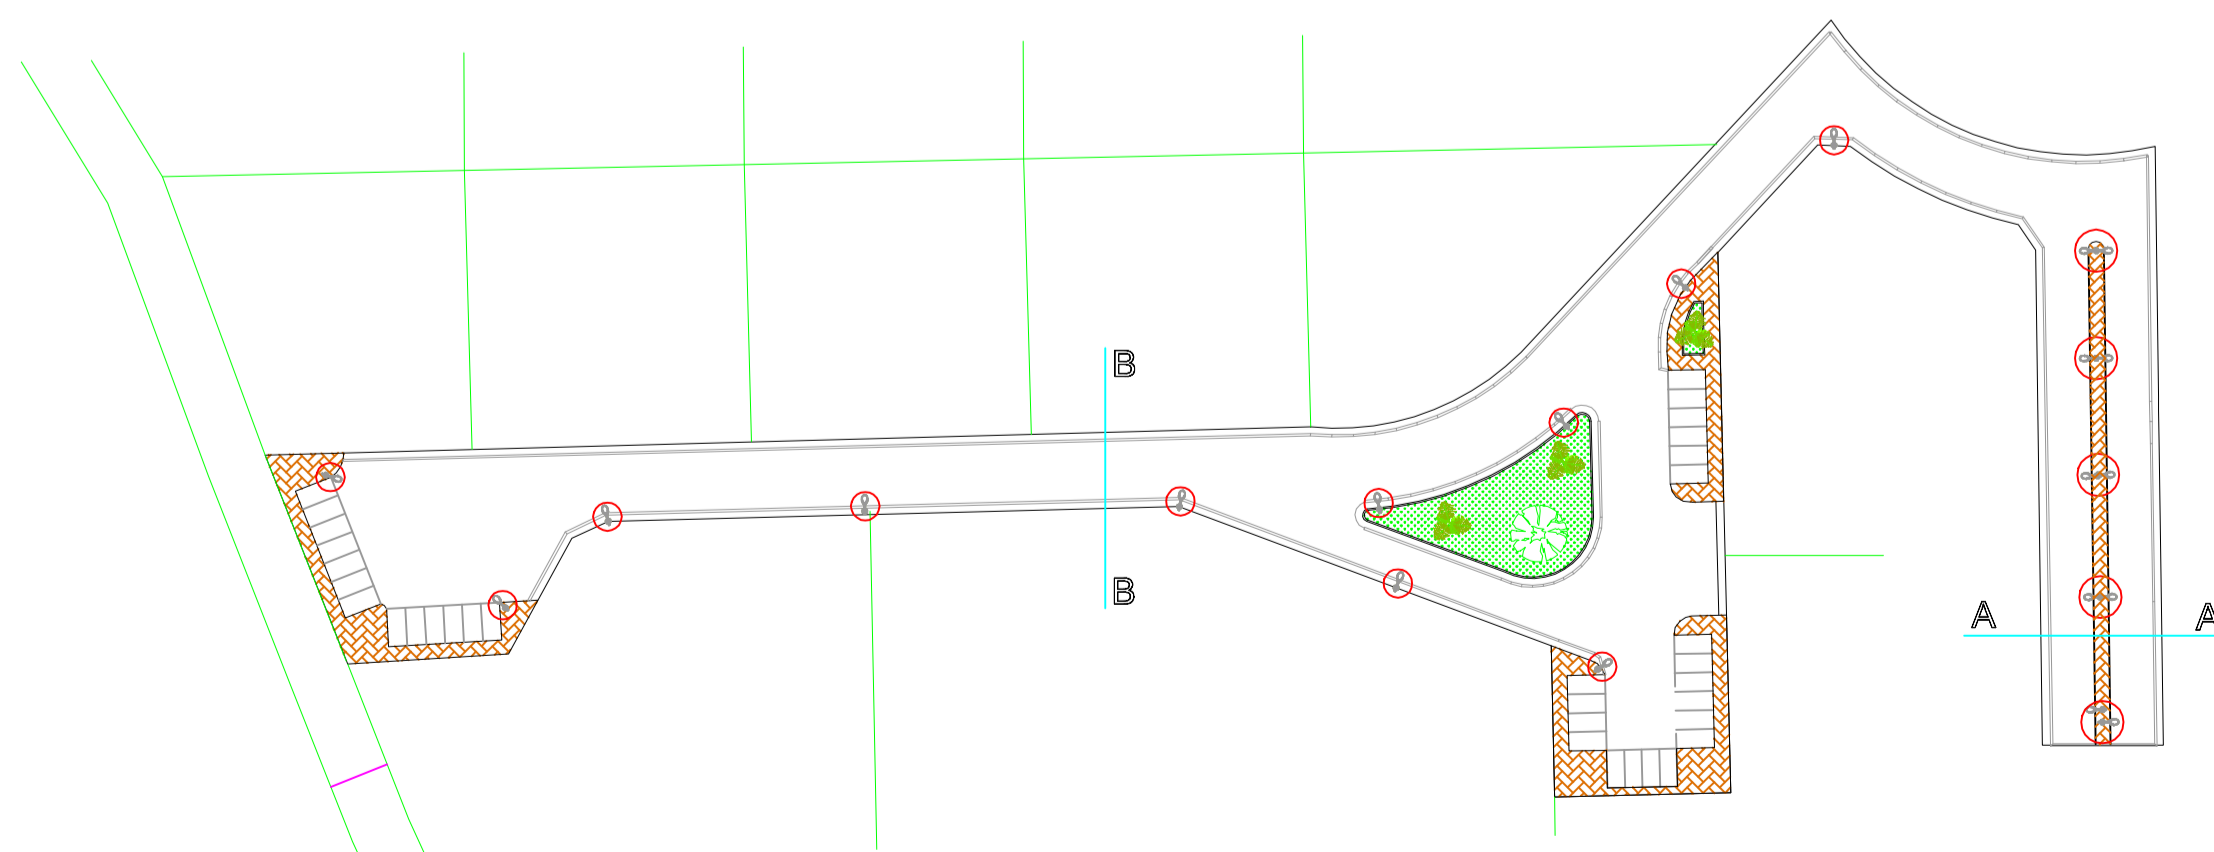

PLANIMETRIA CON CORPI ILLUMINANTI
scala 1:1000

- Lampione a doppio sbraccio
tot n° 5
- Lampione a sbraccio singolo
tot n° 11

REGIONE AUTONOMA DELLA SARDEGNA COMUNE DI CALASETTA	
Importo complessivo: € 175.000,00	P.I.P. nel territorio di Calasetta: completamento di opere stradali e sottoservizi

IMPIANTO DI ILLUMINAZIONE

PROGETTO DEFINITIVO ED ESECUTIVO		DATA SETTEMBRE 2012
IL PROGETTISTA: Ing. Gabriele Delogu	SCALA 1: 20 1: 100 1: 1000	TAVOLA 4
IL COORDINATORE PER LA SICUREZZA:	IL DIRETTORE DEI LAVORI Ing. Gabriele Delogu	